



DAS LICHT

FÜR DIE
GASTRONOMIE

OHNE DAS LICHT
KEINE ATMOSPHERE
OHNE ATMOSPHERE
KEINE GÄSTE
OHNE GÄSTE
KEIN UMSATZ
ALSO

VORHER



DAS LICHT

bernd beisse
design

NACHHER



VORHER



DAS LICHT

bernd beisse
design

NACHHER



VORHER



DAS LICHT

bernd beisse
design

NACHHER



DAS LICHT

FOTO MACHEN
WEITERLEITEN
ERGEBNIS
UMSETZUNG
UMSATZ

FOTO




DAS LICHT

bernd beisse
design

SIMULATION



DAS LICHT

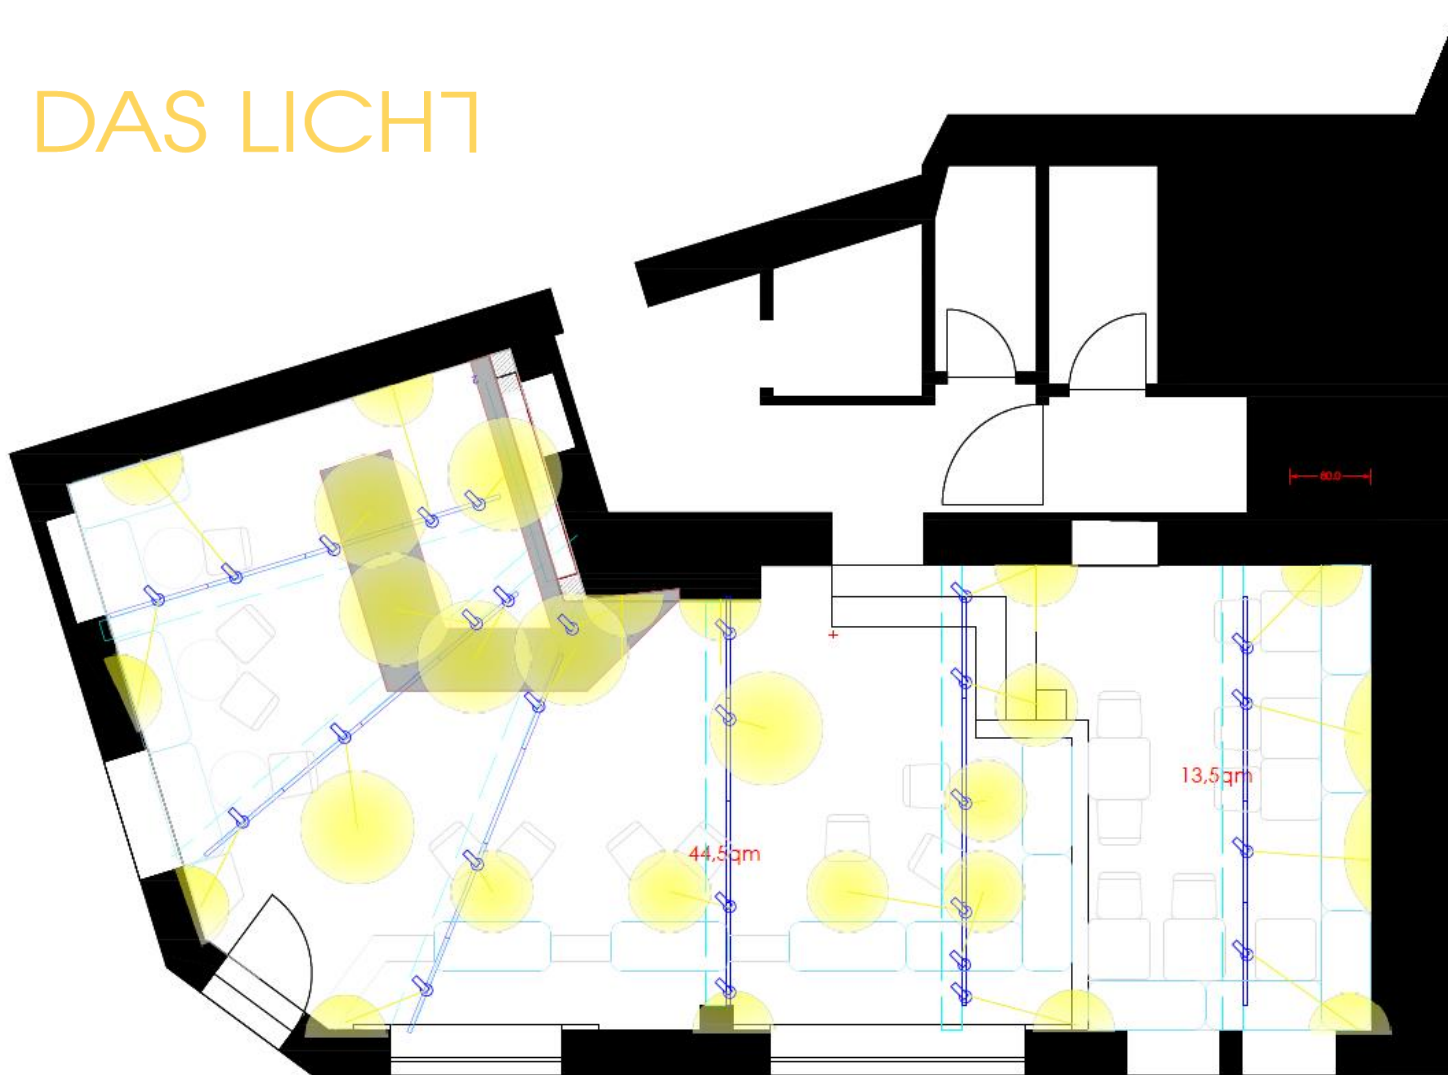

bernd beisse
design

Lichtplan

BV CAFE NATNAEL TESFAU
PlanN° PL26122
Maßstab 1:50 - A3
Datum 15.03.2026
Revision R01
Ebene EG
Planer KK

Plansymbol	Trackspot 1x12W 1200lm sunbeam* 2700K

PLANUNG


DAS LICHT

bernd beisse
design

DESIGN



PURE

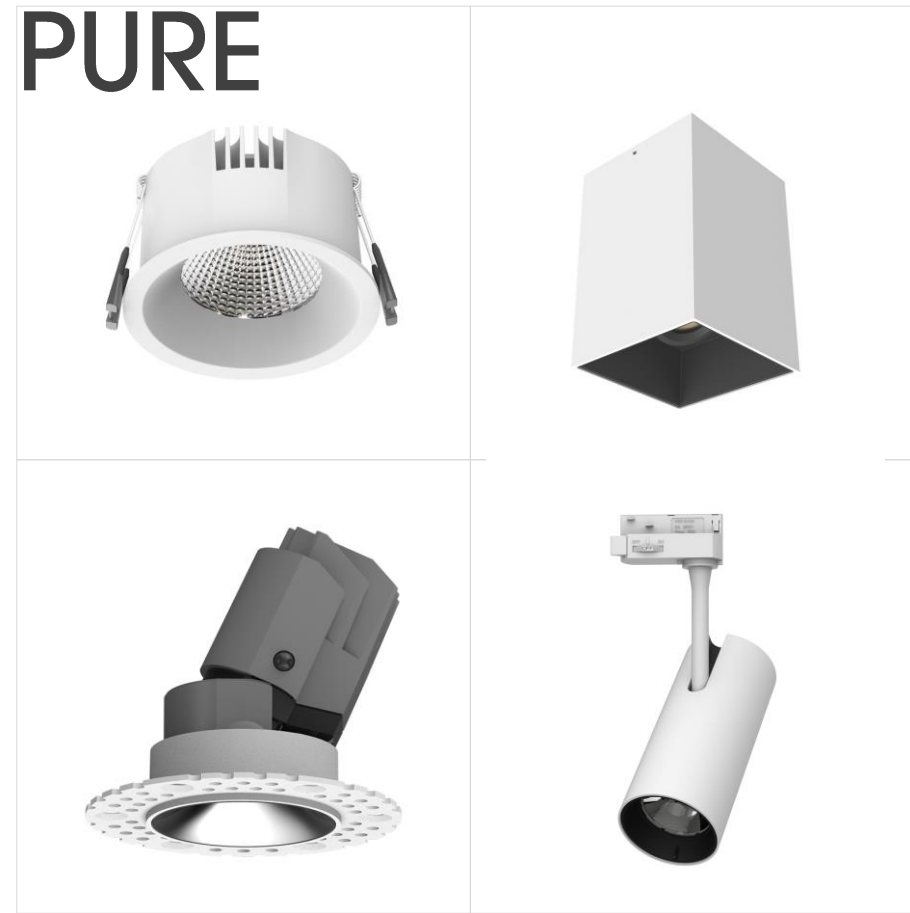

LEUCHTEN

DAS LICHT

bernd beisse
design

UMSETZUNG



bernd beisse
design

DAS LICHT

FÜR UNSER
WOHLBEFINDEN
FÜR UNSERE
GÄSTE